


# ОРЕОЛ-ПІДЛОГА

## Мастична гідроізоляція

Система гідроізоляції  
міжповерхових перекриттів,  
ванних кімнат

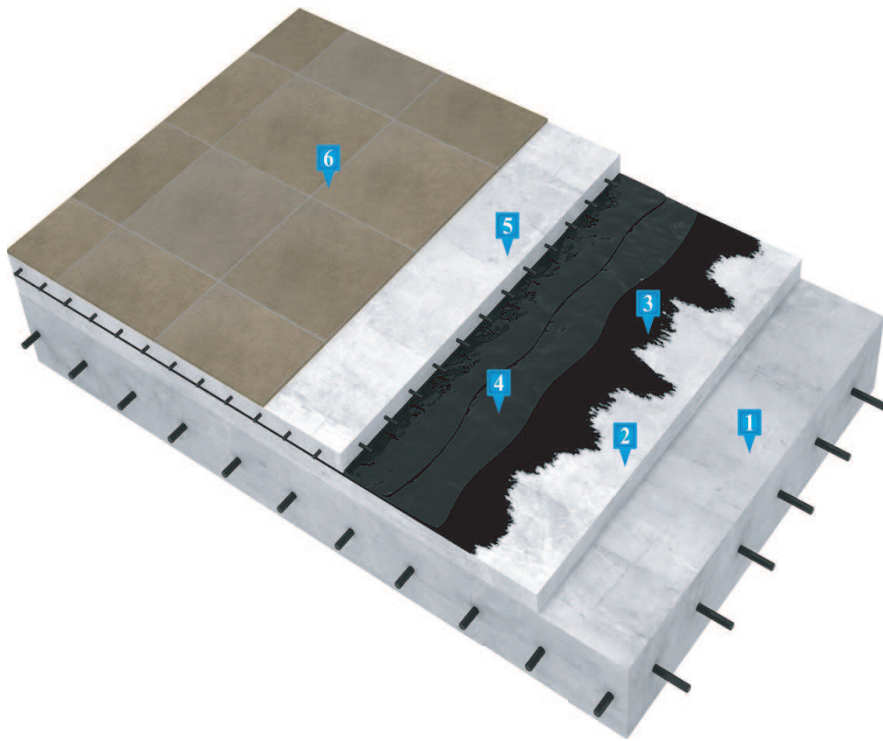

1. Залізобетонна плита
2. Вирівнююча стяжка
3. Бітумний праймер R2 Ореол-1
4. Бітумна мастика R5 Ореол-1
5. Армована цементно-пісчана стяжка, товщиною за проектом
6. Покриття підлоги

### Сфера застосування:

Зазначена система ізоляції застосовується для гідроізоляції міжповерхових перекриттів, ванних та душових кімнат, а також підлог з можливим проникненням стічних вод.


### Основні переваги системи:

- Мастика на водній основі, не токсична
- Монолітний гідроізоляційний килим, не має швів

### Опис системи:

Дана система складається із мастичного гідроізоляційного шару, нанесеного на попередньо прогрунтовану основу, а також вирівнюючої стяжки та фінішного оздоблення. Гідроізоляційний шар в системі ізоляції виконується із бітумно-емульсійної мастики Ореол-1, нанесеної в 2 шари. В якості додаткового захисту в місцях стиків та деформаційних швів мастика армується сітчастою склотканиною щільністю 60-120 г/м<sup>2</sup>. Основу під улаштування гідроізоляційного шару необхідно попередньо підготувати праймером бітумним емульсійним Ореол-1, який покращує адгезію матеріалу, не містить в собі органічних розчинників та рекомендований до застосування у житлових приміщеннях.

# Специфікація до системи Ореол-Підлога Мастична гідроізоляція

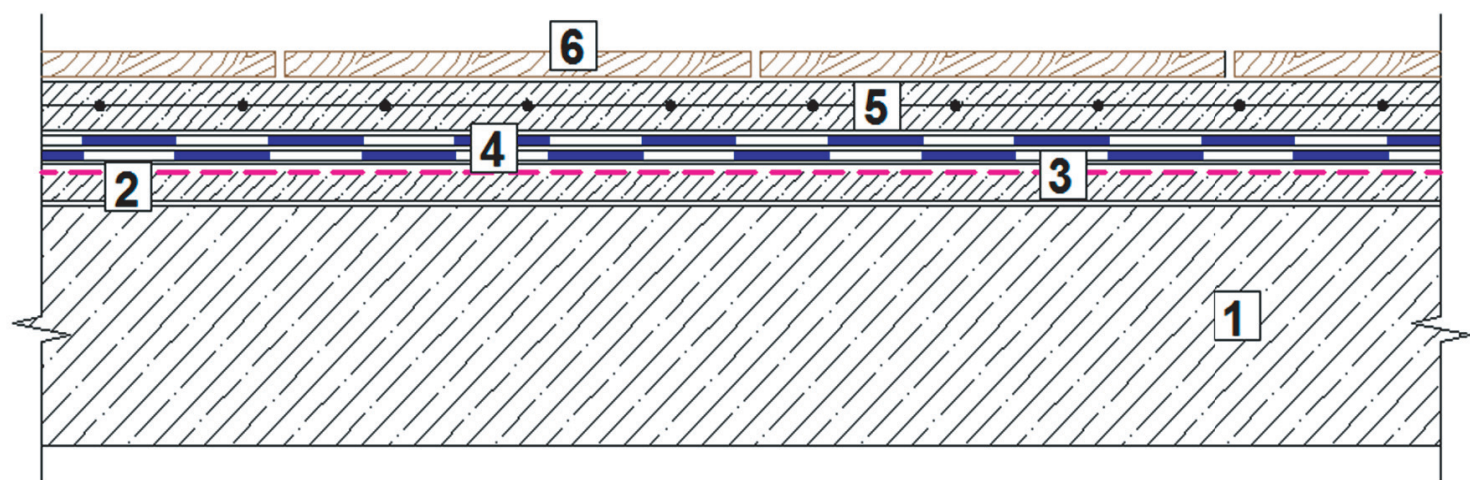


## Компоненти системи:

- 1. Залізобетонна плита перекриття
- 2. Вирівнююча стяжка
- 3. Бітумний праймер Ореол-1
- 4. Бітумна мастика Ореол-1
- 5. Армована цементно-пісчана стяжка
- 6. Покриття підлоги

| Зображення                                                                          | Рекомендовані матеріали                | Од. вим. | Витрати на м <sup>2</sup> |
|-------------------------------------------------------------------------------------|----------------------------------------|----------|---------------------------|
|  | Бітумно-емульсійна мастика R5 Ореол-1  | кг       | 2,0-3,0                   |
|  | Бітумно-емульсійний праймер R2 Ореол-1 | л        | 0,2-0,4                   |

# Технічні рішення проекту

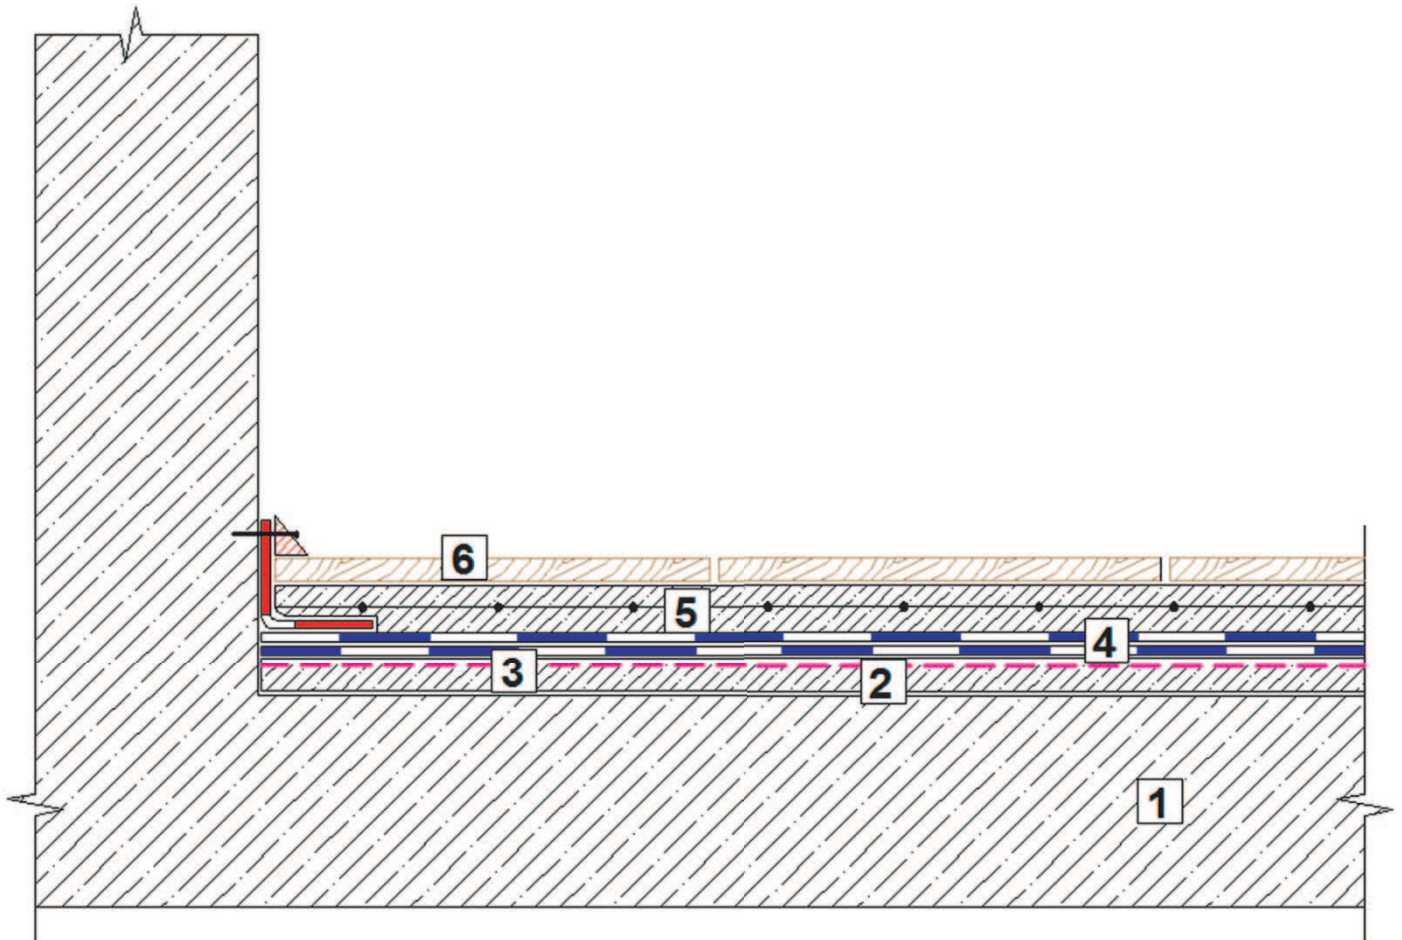

Примикання до стіни В місті сполучення поверхонь для забезпечення герметичності слід заводити гідроізоляційний матеріал на висоту не менше, ніж висота підлоги.

## Компоненти технічних рішень

1. Залізобетонна плита перекриття
2. Вирівнююча стяжка
3. Праймер бітумний Ореол-1
4. Гідроізоляційний шар з бітумної мастики Ореол-1
5. Армowana цементно-пісчана стяжка, товщина за проектом
6. Покриття підлоги